1 Planimetria cavidotto AT su mappa aerofotogrammetrica
Scala N.A.

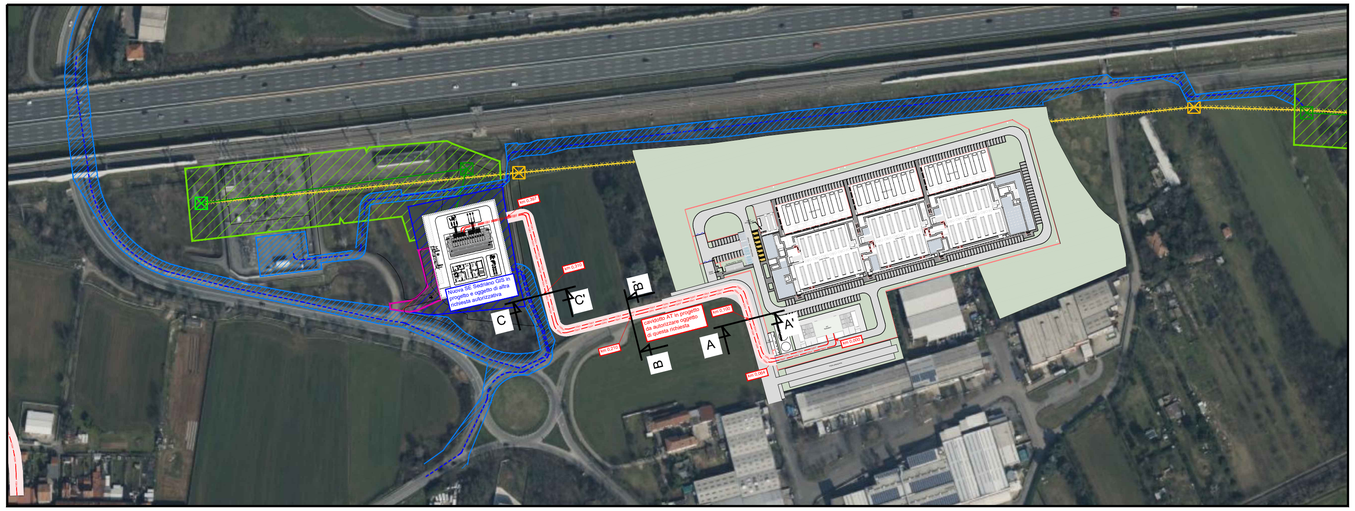

2 Sezione tipo per scavo in trincea su sede stradale
Scala 1 : 50

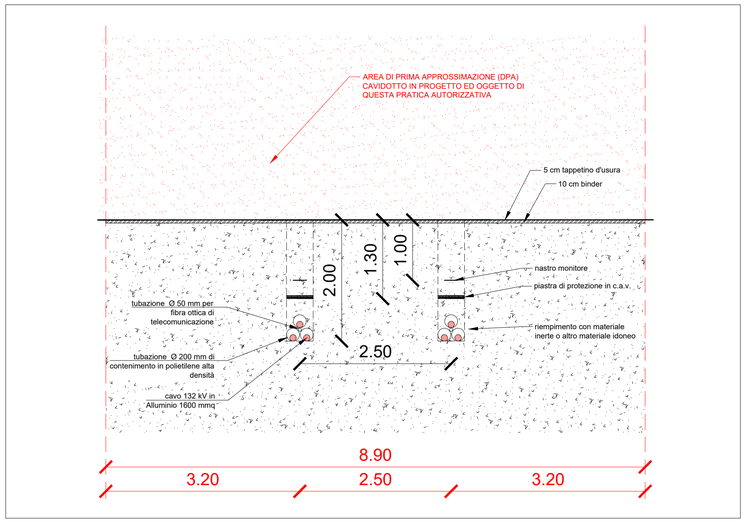

	Linea AT 132 kV in doppio cavo interrato in progetto con DPA oggetto di questa richiesta di autorizzazione
	Linea AT 132 kV aerea esistente con DPA
	Sostegno linea aerea AT 132 kV esistente
	Linea AT 132 kV aerea da demolire oggetto di altra richiesta autorizzativa
	Sostegno linea aerea AT 132 kV da demolire oggetto di altra richiesta autorizzativa
	Linea AT 132 kV in cavo interrato in progetto ed oggetto di altra richiesta autorizzativa

NOTE GENERALI:

- Nella tavola è indicato il tracciato del nuovo cavidotto a doppio cavo interrato in Alta Tensione 132kV in progetto con fascia di DPA avente larghezza in scala di 8,90 m dall'asse centrale del cavidotto, per allacciamento nuovo "Data Center SEDRIANO" (oggetto di questa richiesta autorizzativa) assieme alla **nuova SE di TERNA "SEDRIANO GIS" compresa di raccordi oggetto di altra pratica autorizzativa**;

3 Dettagio di scavo sezione A - A' di Via L. Galvani al km 0,100
Scala 1 : 100

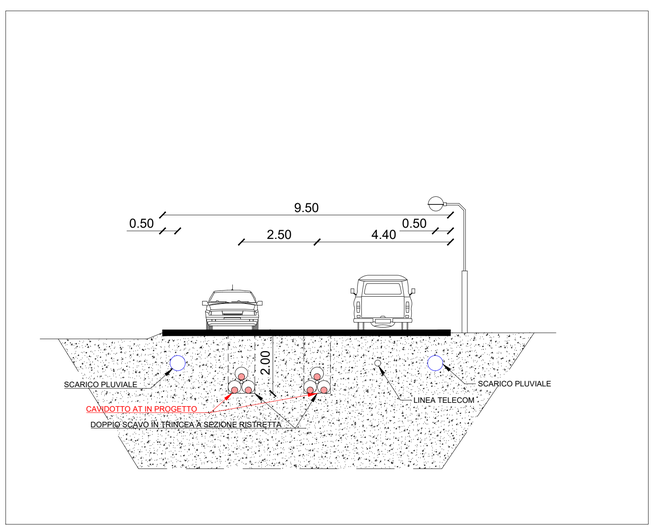

4 Dettagio di scavo sezione B - B' di Via L. Galvani al km 0,210
Scala 1 : 100

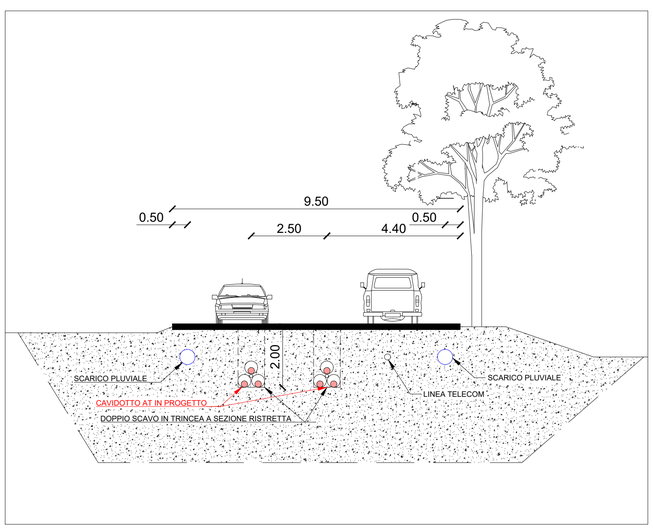

5 Dettagio di scavo sezione C - C' di Via L. Galvani al km 0,310
Scala 1 : 100

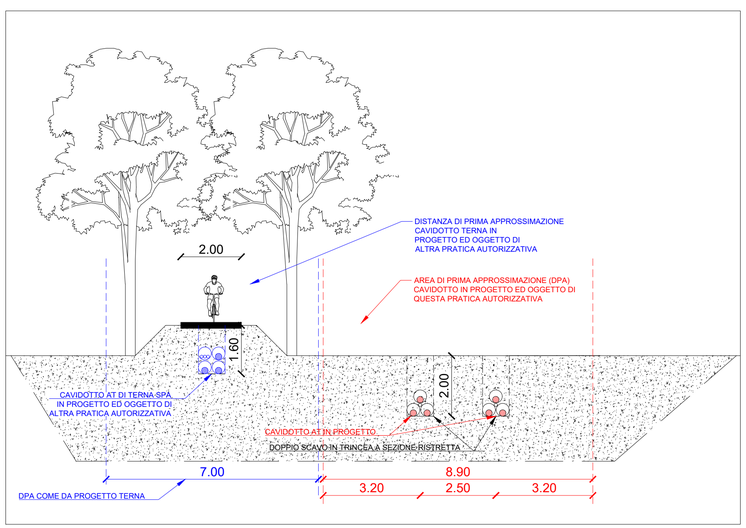

REV	DATA / DATE:	DESCRIZIONE / DESCRIPTION:
a	09/06/2025	Prima emissione

KEYPLAN:

PROGETTISTA / DESIGNER:

Per. Ind. Fabio Sbacches
Via Venezia 29 — 37051 Bovolone (VR), Italia
T +39 349 6468466 — fabio.sbacches@pec.it

Iscritto all'Ordine dei Periti Industriali e dei Periti Industriali Laureati della Provincia di Verona n° 1747

Fabio Sbacches
19.05.2026 13:32:47
GMT +01:00

COMMITTENTE / CLIENT:
MINERVA ITALY DC SPV S.R.L.
Via vittorio Alfieri, 1
31015 - Conegliano (TV) - Italy

PROGETTO / PROJECT:
Data Center SEDRIANO (MI)

OGGETTO / OBJECT:
Progetto per Decreto Regionale autorizzativo collegamento AT

TITOLO / DESCRIPTION:
Percorso cavi su via Luigi Galvani (sezioni stradali e dettagli di posa)

DISEGNATO DA: DRAWN BY: FSB	CONTROLLATO DA: CHECKED BY: FSB
DATA / DATE: 09/06/2025	SCALA / SCALE: come indicato
NOME FILE / FILE NAME: 3001 - rich. autorizz. DC SEDRIANO	
COMMESSA / JOB: 3001	FORMATO / SHEET: A0 esteso
TAVOLA / DRAWING: HSMXP1SDR_SIA013.1_ELE-Pianta linea AT	
DATA REV.: 09/06/2025	REV.: a

Questo documento contiene informazioni di proprietà del Cliente e deve essere utilizzato esclusivamente dal destinatario in relazione alle finalità per le quali è stato ricevuto. E' vietata qualsiasi forma di riproduzione o di divulgazione senza l'esplicito consenso del Cliente.

© Per. Ind. Fabio Sbacches (L.663/41 Art.2575)